


1 SECCIÓN LONGITUDINAL  
EA02 1:50

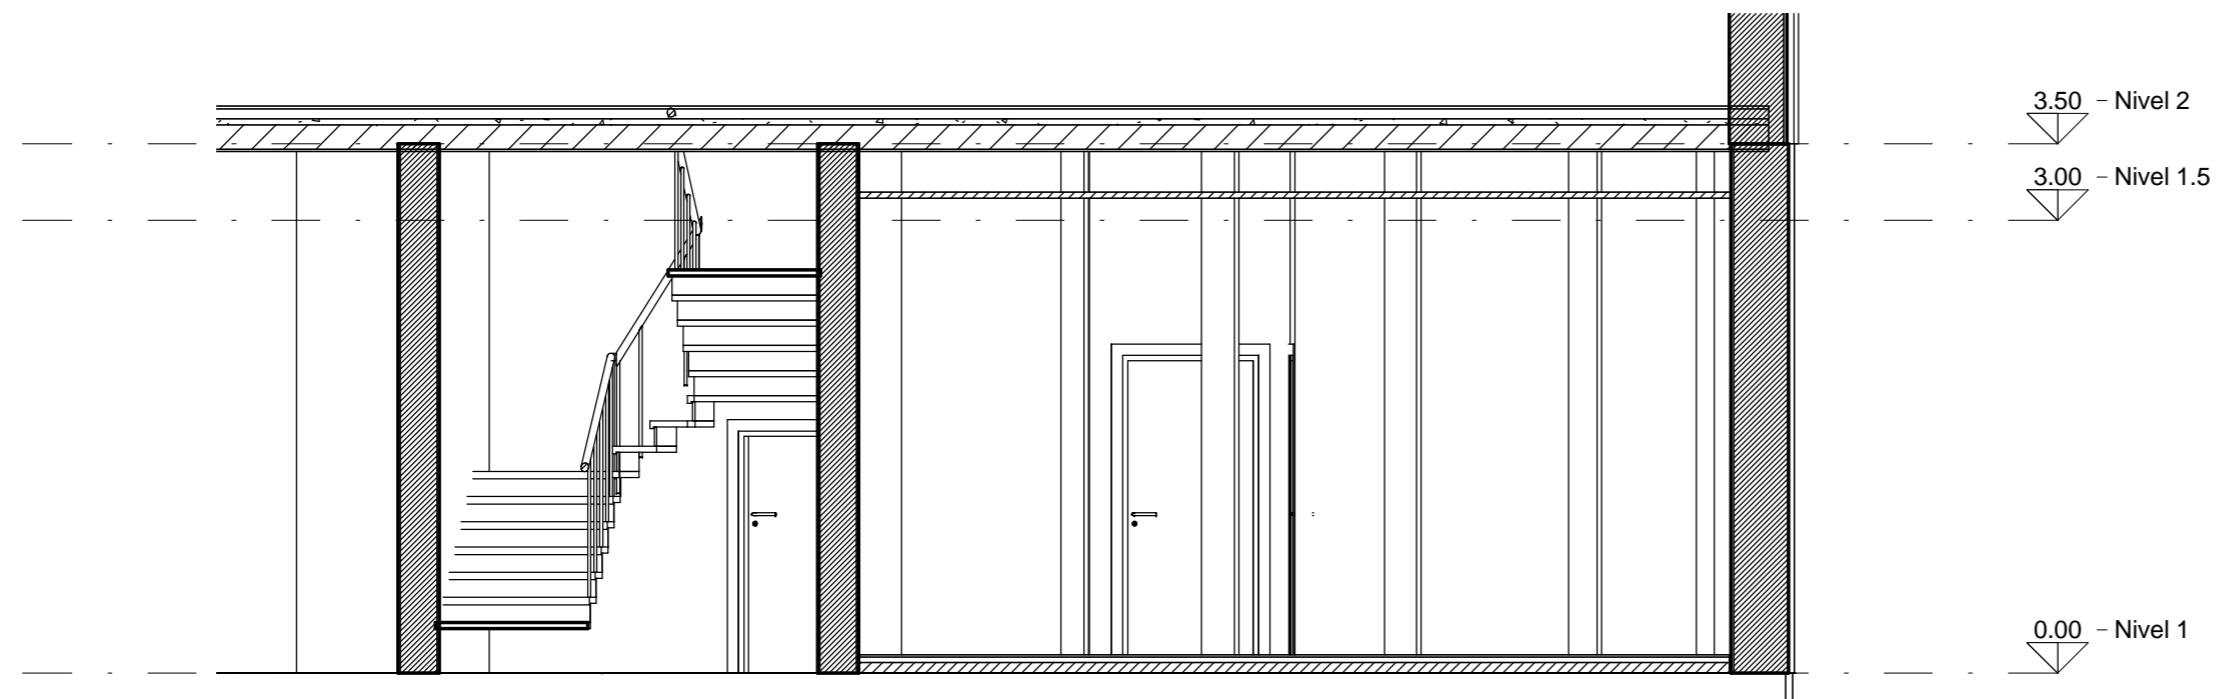

2 S. TRANSVERSAL  
EA02 1:50

<b>PROYECTO</b>		PROYECTO DE ACTIVIDAD DE LOCAL PARA RESTAURANTE CON LAS OBRAS PRECISAS PARA SU ADAPTACIÓN <small>C/ AVE MARIA 8, MADRID</small>		
<b>PROPIETARIO</b>		DOÑA DOLORES GONZÁLEZ GARCÍA		
<b>PLANO</b>		ESTADO ACTUAL. SECCIONES		
FECHA:	ENERO 2010	ESCALA	Nº DE PROYECTO	Nº DE PLANO
DIBUJADO	COMPROBADO	1:50	03/09	EA-02
		SUSTITUYE A:		
LA PROPIEDAD	<b>ENRIQUE CISNEROS CUESTA</b> <b>ARQUITECTO TÉCNICO</b> <b>COL. 6.983</b> <small>C/ REDONILLA 6, 28005 MADRID TFO. 677 55 17 34 FAX. 91 366 33 57 ecisneros@arrakis.es</small>		EL ARQUITECTO TÉCNICO	