




3.50 - Nivel 2  
 2.80 - Nivel techo desm  
 0.00 - Nivel 1

1 SECCIÓN TRANSV. PATIO  
 ER.02 1:50




3.50 - Nivel 2  
 2.80 - Nivel techo desm  
 0.00 - Nivel 1

2 SECCIÓN TRANV. ESCAL.  
 ER.02 1:50

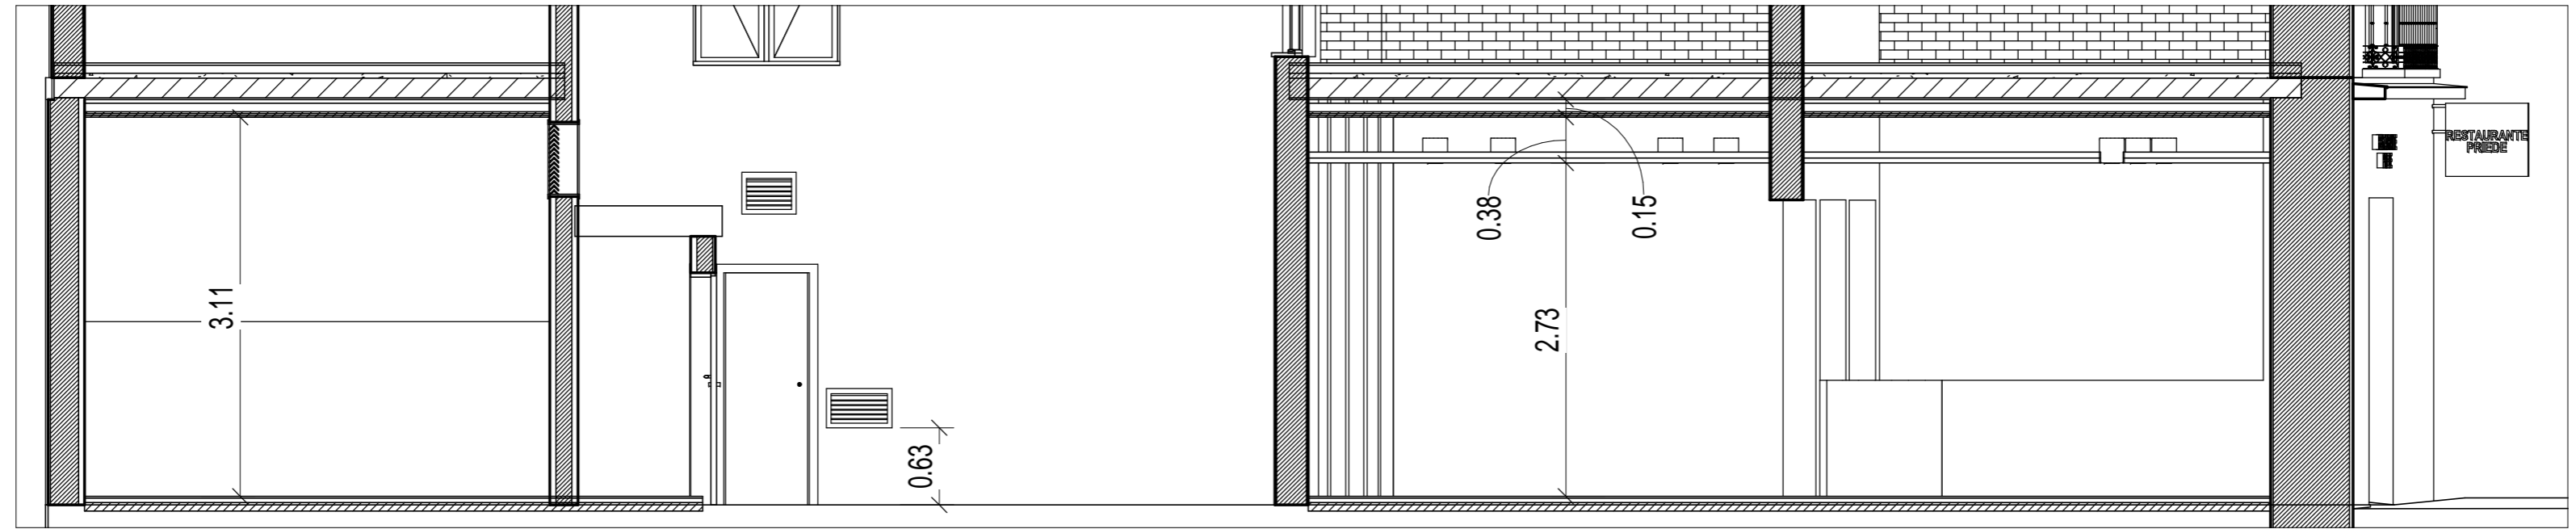

3 SECCIÓN LONG. PATIO  
 ER.02 1:50

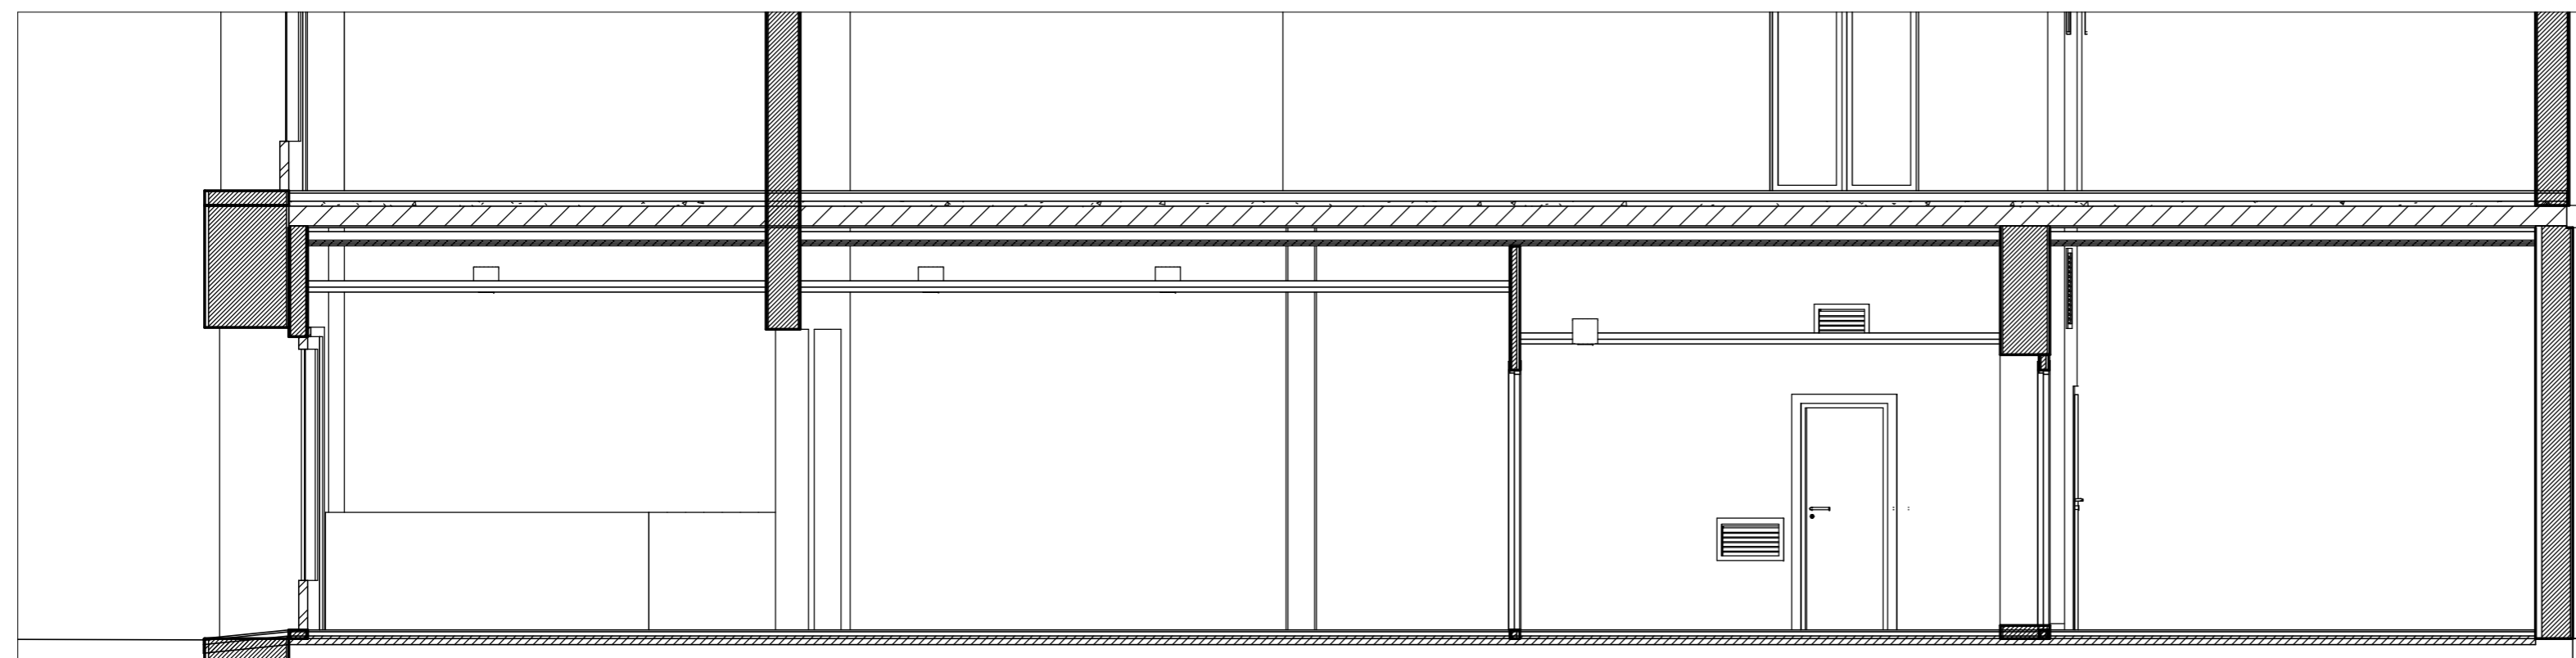

4 SECCIÓN LONGI.  
 ER.02 1:50

<b>PROYECTO</b>		PROYECTO DE ACTIVIDAD DE LOCAL PARA RESTAURANTE CON LAS OBRAS PRECISAS PARA SU ADAPTACIÓN <small>C/ AVE MARIA 8, MADRID</small>		
<b>PROPIETARIO</b>		DOÑA DOLORES GONZÁLEZ GARCÍA		
<b>PLANO</b>		ESTADO REFORMADO. SECCIONES		
FECHA: ENERO 2010	ESCALA	Nº DE PROYECTO	03/09	Nº DE PLANO
DIBUJADO	COMPROBADO	1:50	SUSTITUYE A:	ER.02
LA PROPIEDAD	<b>ENRIQUE CISNEROS CUESTA</b> <b>ARQUITECTO TÉCNICO</b> <b>COL. 6.983</b> <small>C/ REDONILLA 6, 28005 MADRID</small> <small>TFO. 677 55 17 34 FAX. 91 366 33 57</small> <small>ecisneros@arrakis.es</small>			EL ARQUITECTO TÉCNICO