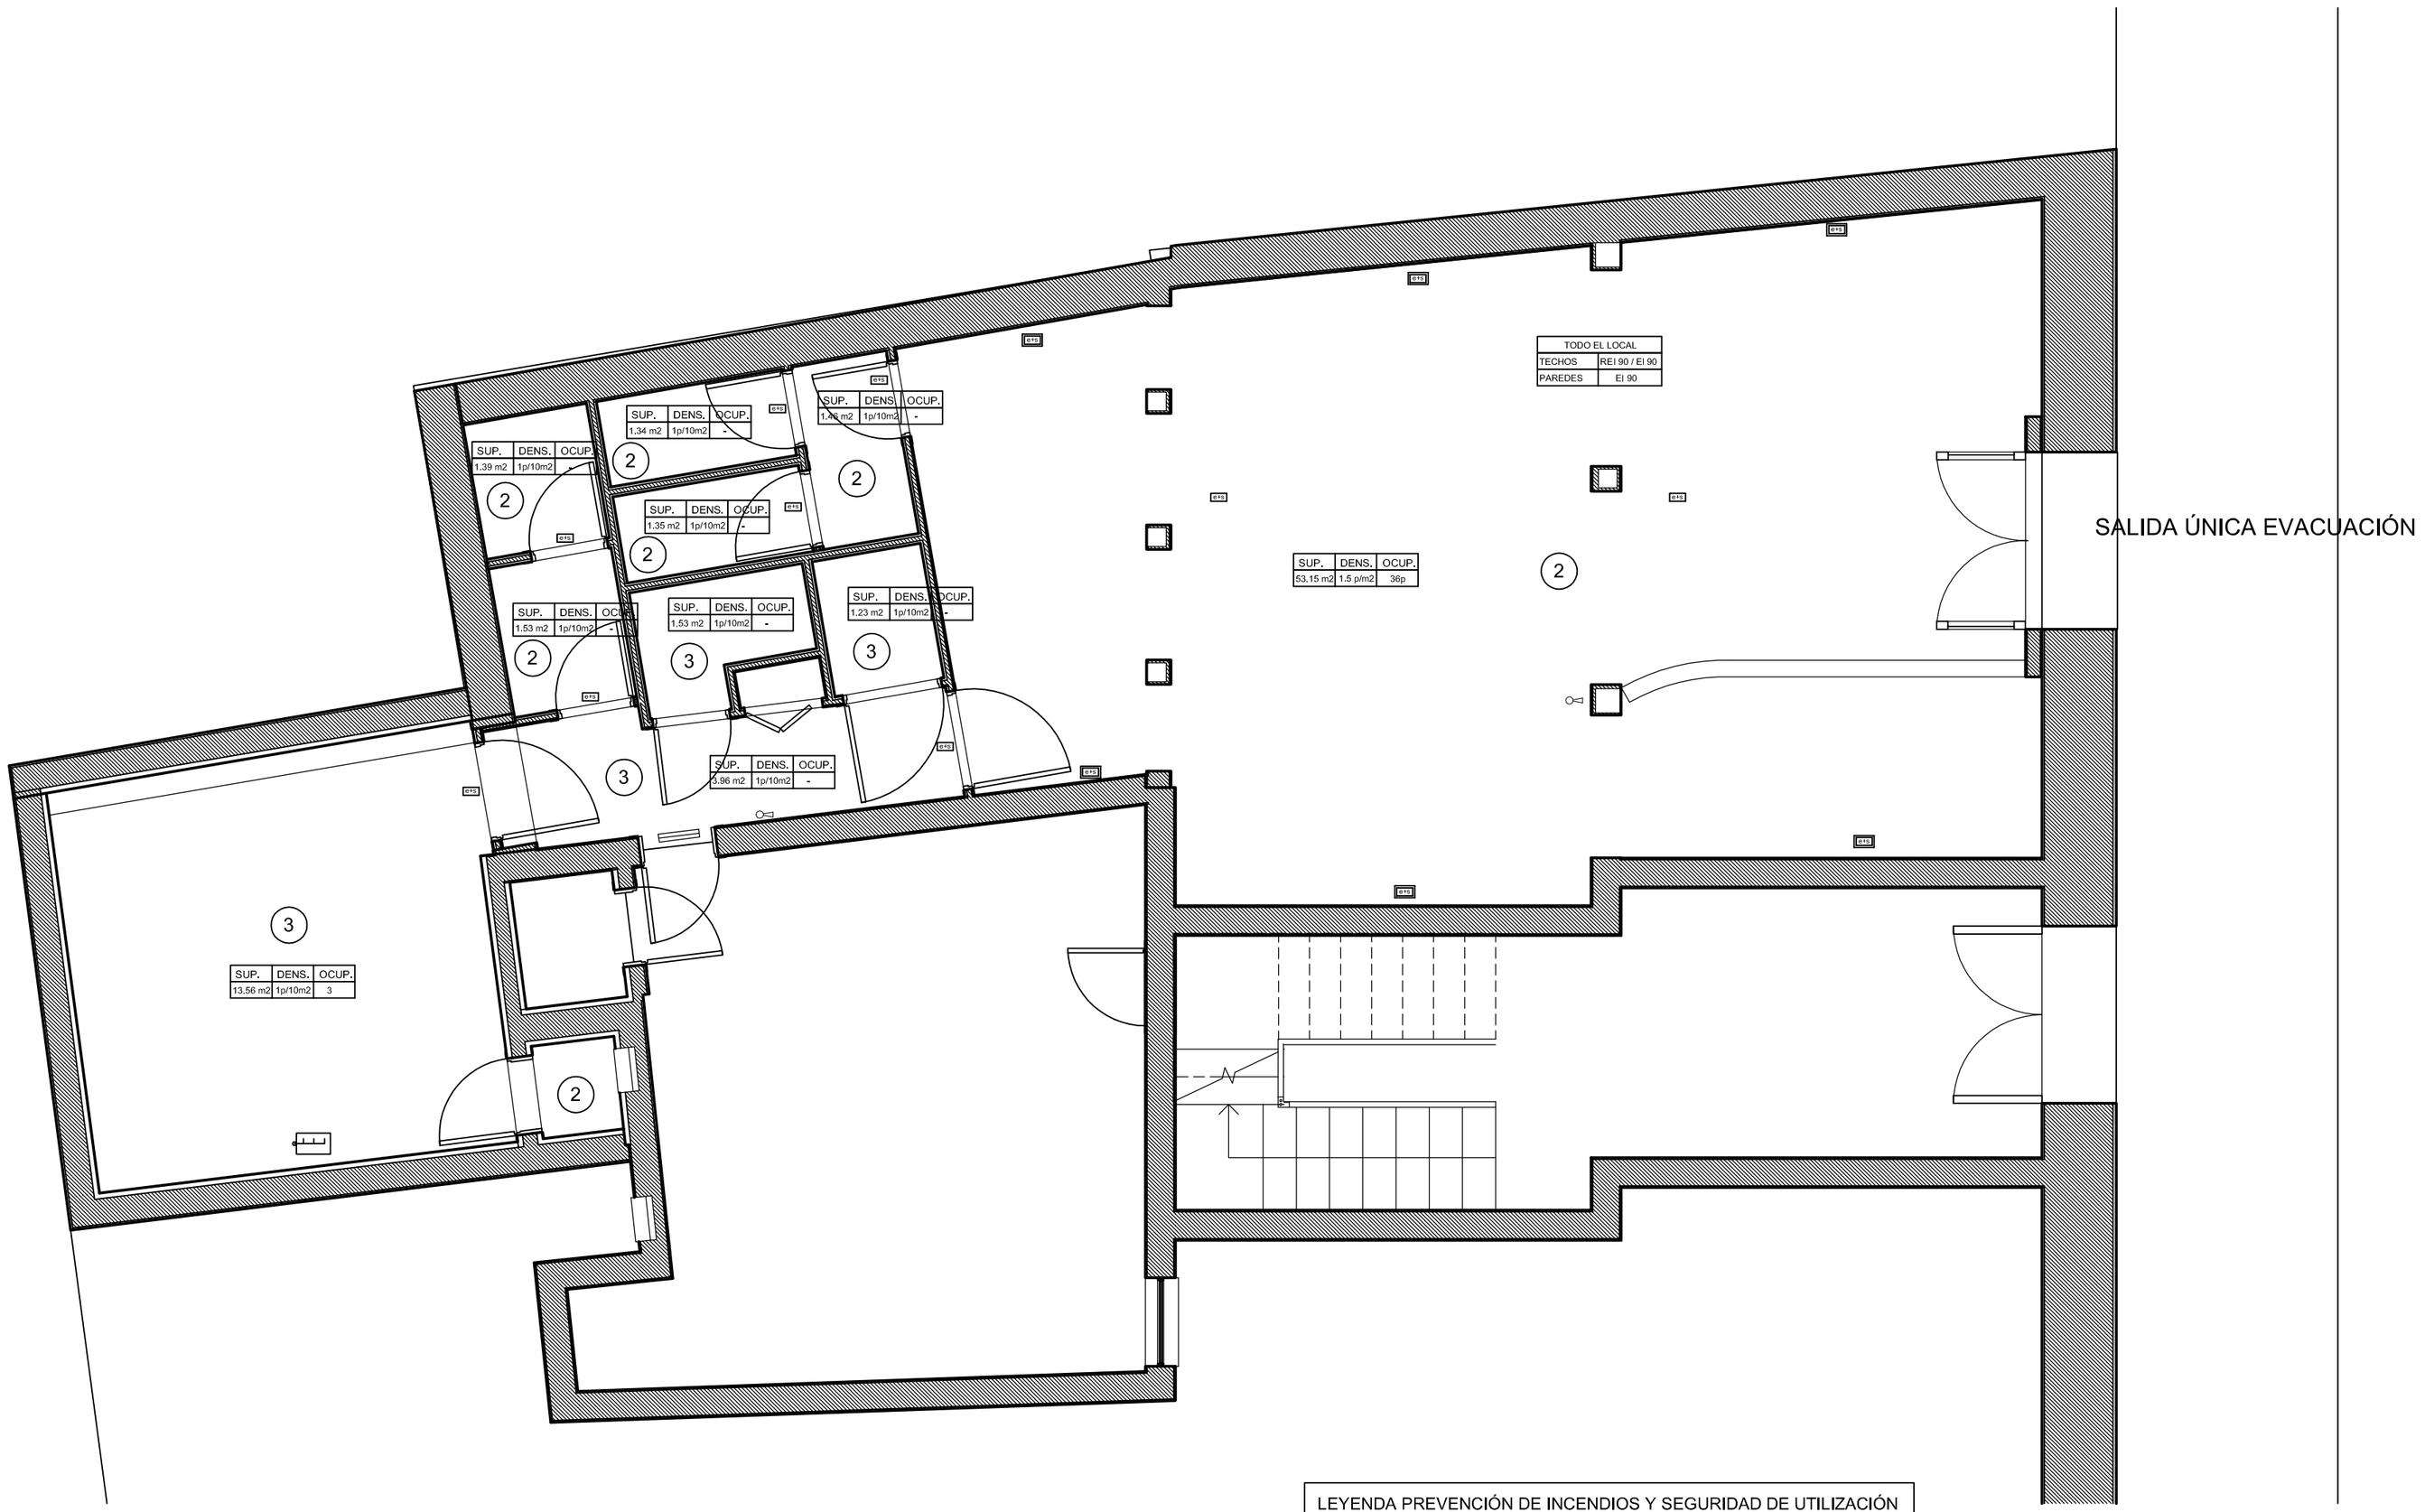

LEYENDA PREVENCIÓN DE INCENDIOS Y SEGURIDAD DE UTILIZACIÓN

- EXTINTOR DE POLVO EFICACIA 21A-113B.
- LBLOQUE AUTÓNOMO DE EMERGENCIA EMPOTRADO DAISALUX, MOD. NOVA N6.
- BLOQUE AUTÓNOMO DE EMERGENCIA DE SUPERFICIE DAISALUX, MOD. NOVA N6.
- BLOQUE AUTÓNOMO DE EMERGENCIA EMPOTRADO DAIXSALUX, MOD SOL N6.
- EXTINCIÓN AUTOMÁTICA DE CAMPANA DE COCINA

Clases de reacción al fuego de los elementos constructivos

	Situación del elemento	
Revestimientos	De techos y paredes	De suelos
Zonas ocupables	C-s2,d0	EFL
Espacios ocultos no estancos;	B-s3,d0	BFL-s2

(2) CLASE DE SUELO según UNE-ENV 12633:2003

LOCAL DE UN ÚNICO SECTOR

PROYECTO	PROYECTO DE ACTIVIDAD DE LOCAL PARA RESTAURANTE CON LAS OBRAS PRECISAS PARA SU ADAPTACIÓN C/ AVE MARÍA 8, MADRID
PROPIETARIO	DOÑA DOLORES GONZÁLEZ GARCÍA

PLANO	PLANTA DE PREVENCIÓN DE INCENDIOS Y SEGURIDAD DE UTILIZACIÓN		
FECHA: ENERO 2010	ESCALA	Nº DE PROYECTO	Nº DE PLANO
DIBUJADO / COMPROBADO	1:50	03/09 SUSTITUYE A :	ER.06

LA PROPIEDAD

ENRIQUE CISNEROS CUESTA
ARQUITECTO TÉCNICO
COL. 6.983
C/ REDONDILLA 6, 28005 MADRID
TFO. 677 55 17 34 FAX. 91 366 33 57
ecisneros@arrakis.es

EL ARQUITECTO TÉCNICO