


Tabla de símbolos – Planta baja	
	Tubo de agua fría
	Tubo de agua caliente
	Lv Lavabo
	Sd Inodoro con sistema
	Fr Fregadero de cocina
	Fnd Fregadero de laboratorio, restaurante, etc.
	Lvd Lavavajillas
	Lvi Lavavajillas industrial
	Gg Grifo en garaje
	→ Consumos
	⊕ Termocumulador eléctrico
	⊣ Llave de piso
	⊠ Llaves generales

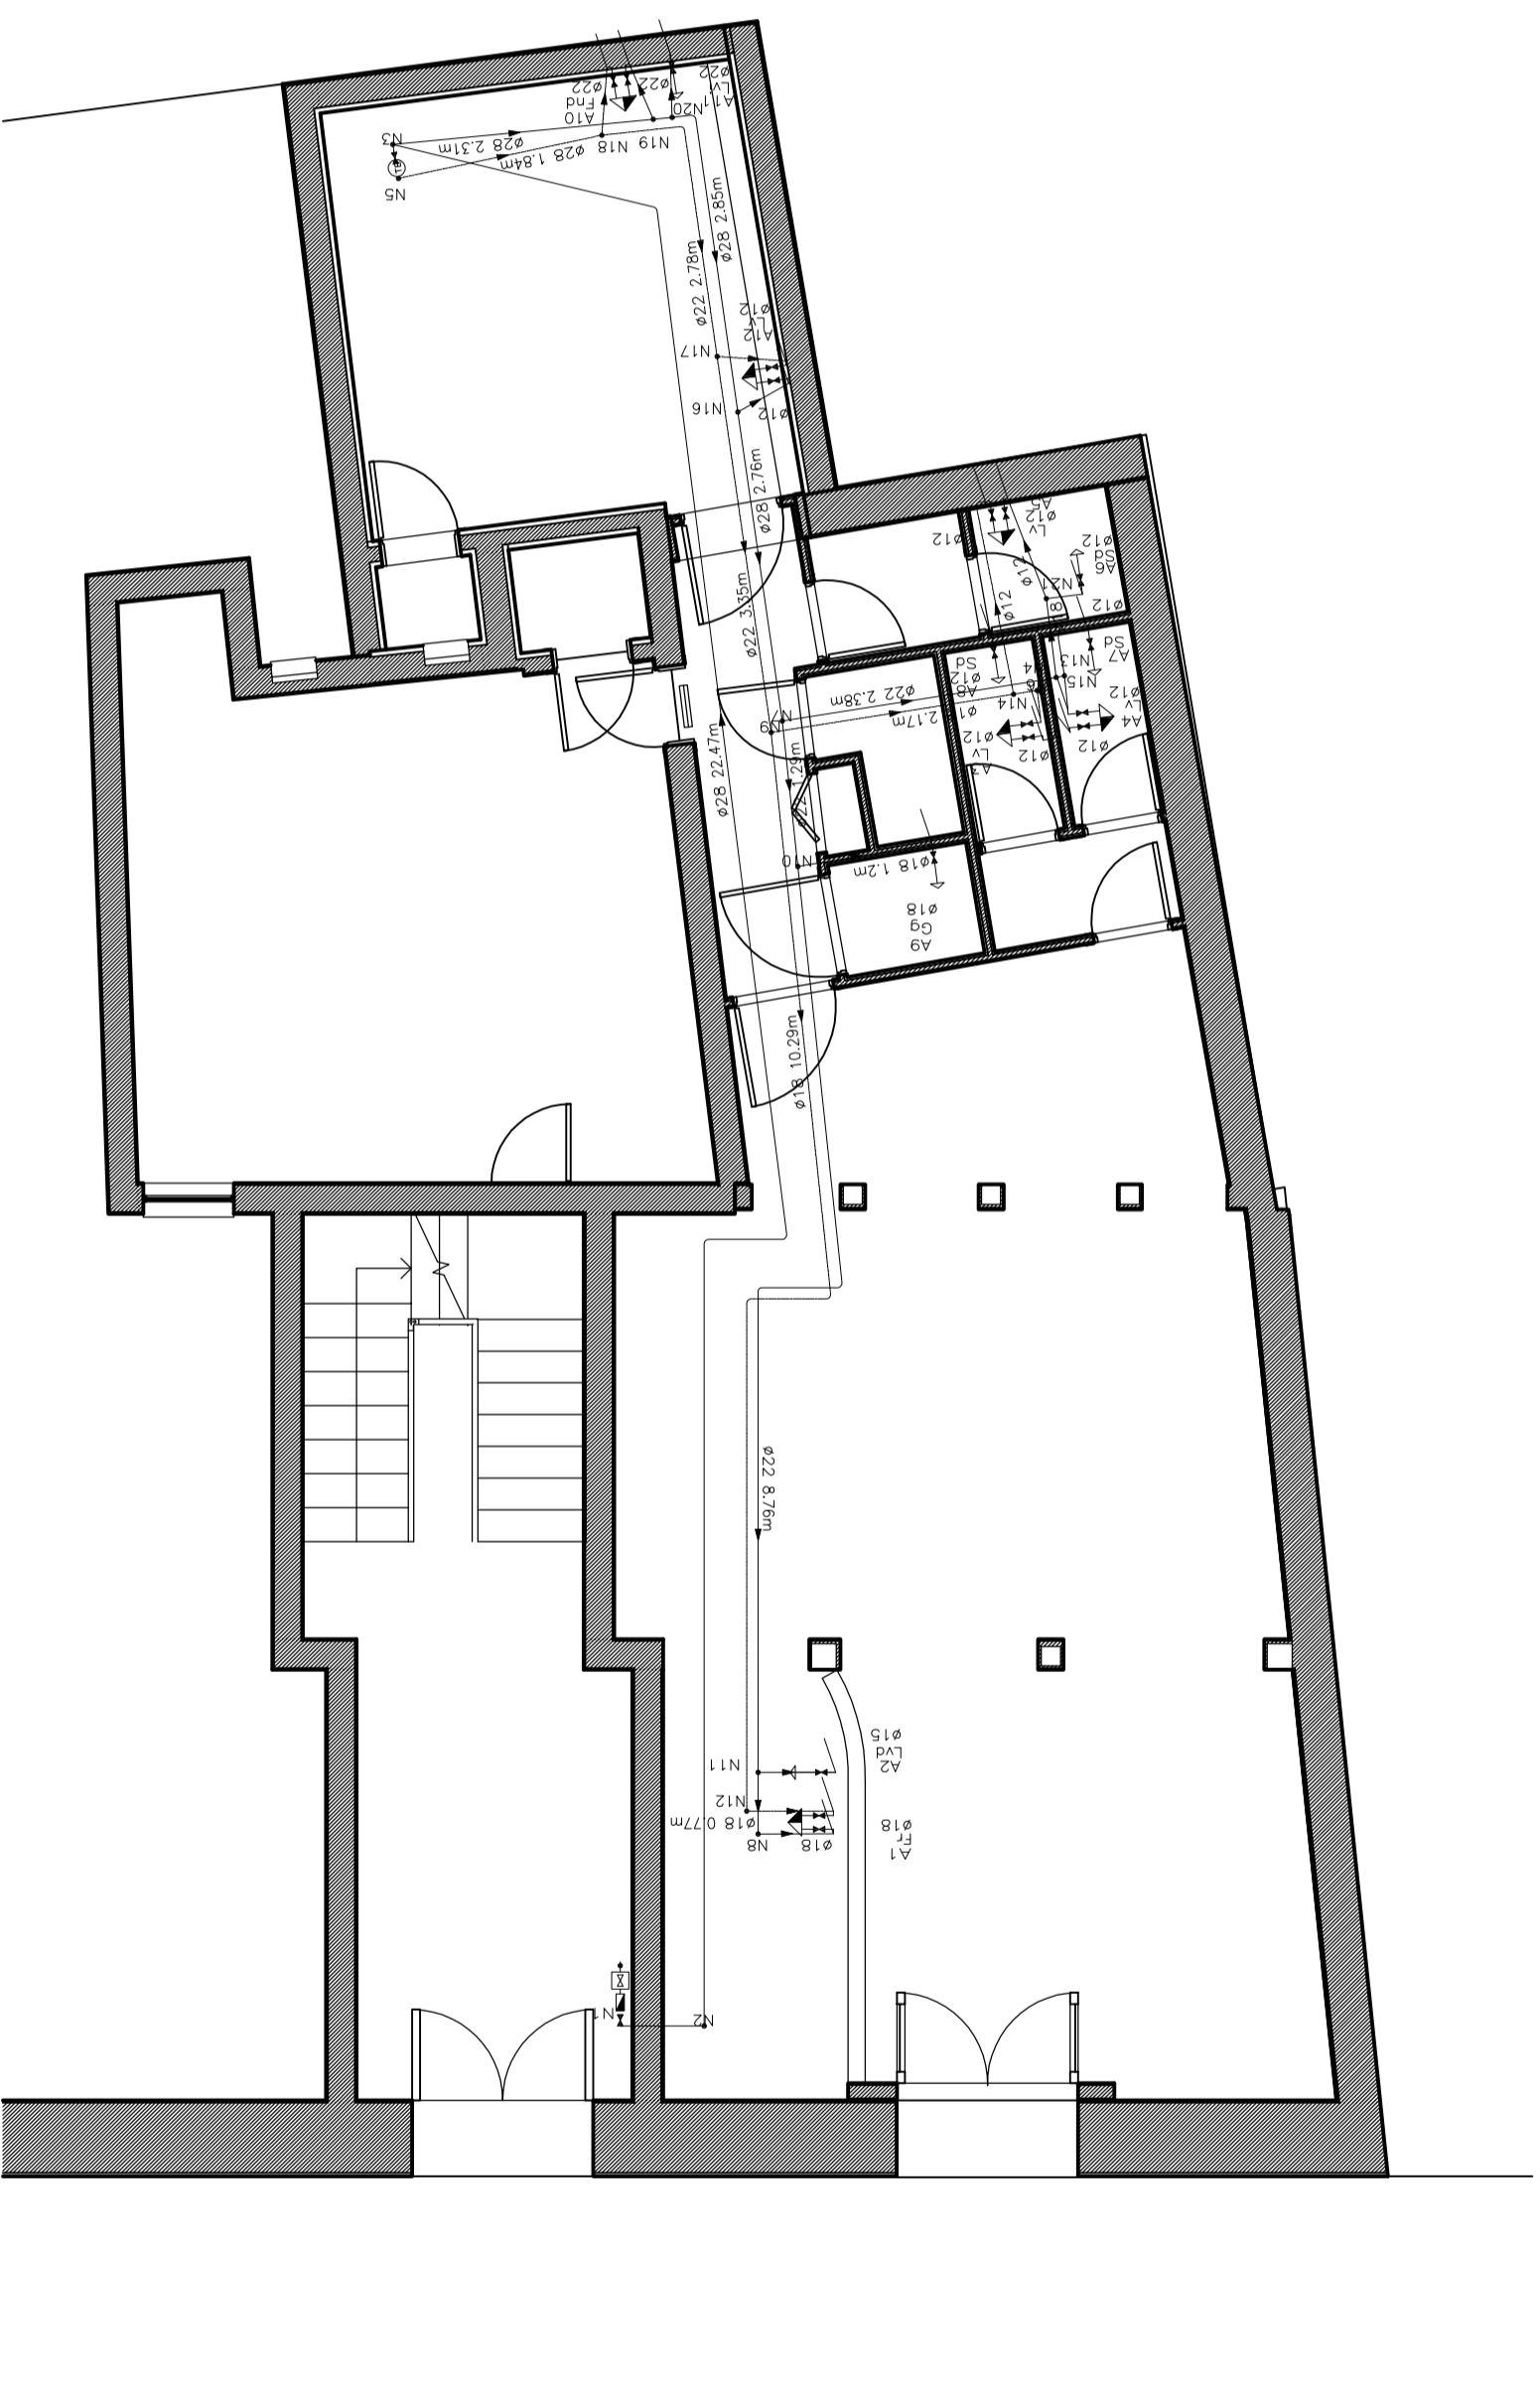

<b>PROYECTO</b>	PROYECTO DE ACTIVIDAD DE LOCAL PARA RESTAURANTE CON LAS OBRAS PRECISAS PARA SU ADAPTACION		
<b>PROPIETARIO</b>	DOÑA DOLORES GONZALEZ GARCIA		

<b>PLANO</b>	FONTANERIA. PLANTA DE RED DE FONTANERIA		
FECHA:	ENERO 2010	ESCALA	
DEBILADO:	COMPROBADO	Nº DE PROYECTO	03/09
		SUSTITUTE A:	ER.08

LA PROPIEDAD	<b>ENRIQUE CISNEROS CUESTA</b> ARQUITECTO TÉCNICO C/ REQUENA 12, 2º B. TORRE COL. 6.983 TFO. 872.56.17.54 FAX. 872.96.33.57 edisonro@arrilat.es	EL ARQUITECTO TÉCNICO
--------------	--	-----------------------