




1 Planimetria General
ER.12 1 : 100

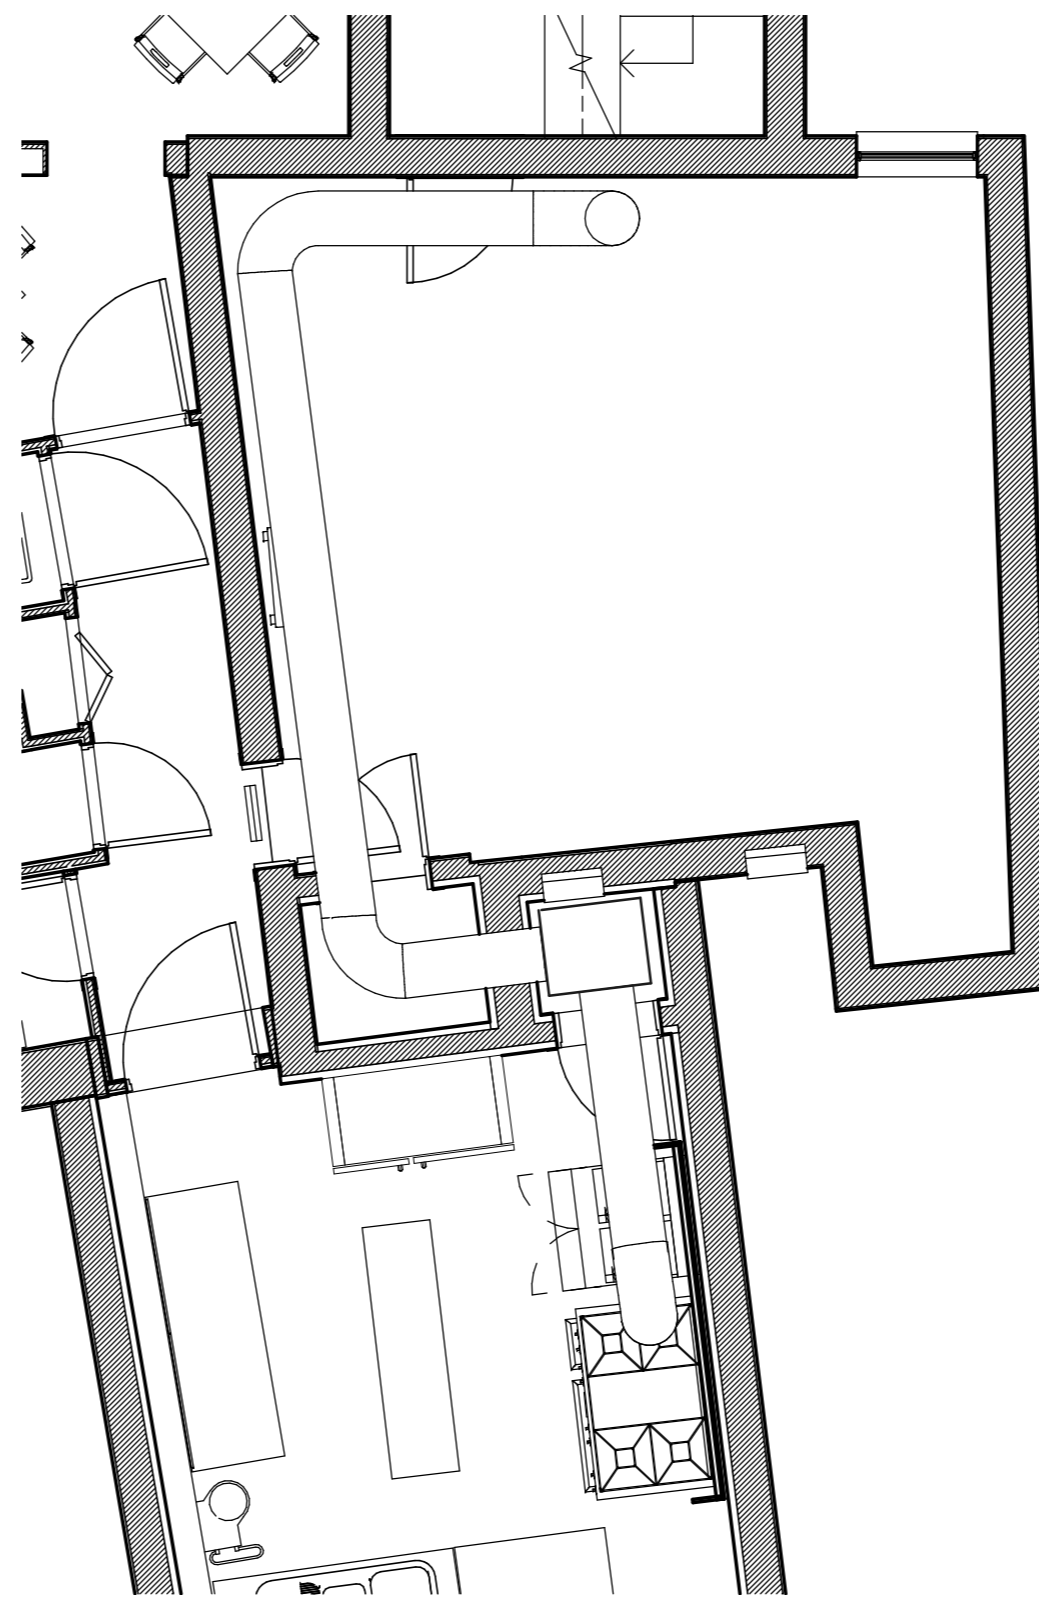

3 PLANTA PATIO +3.25
ER.12 1 : 50

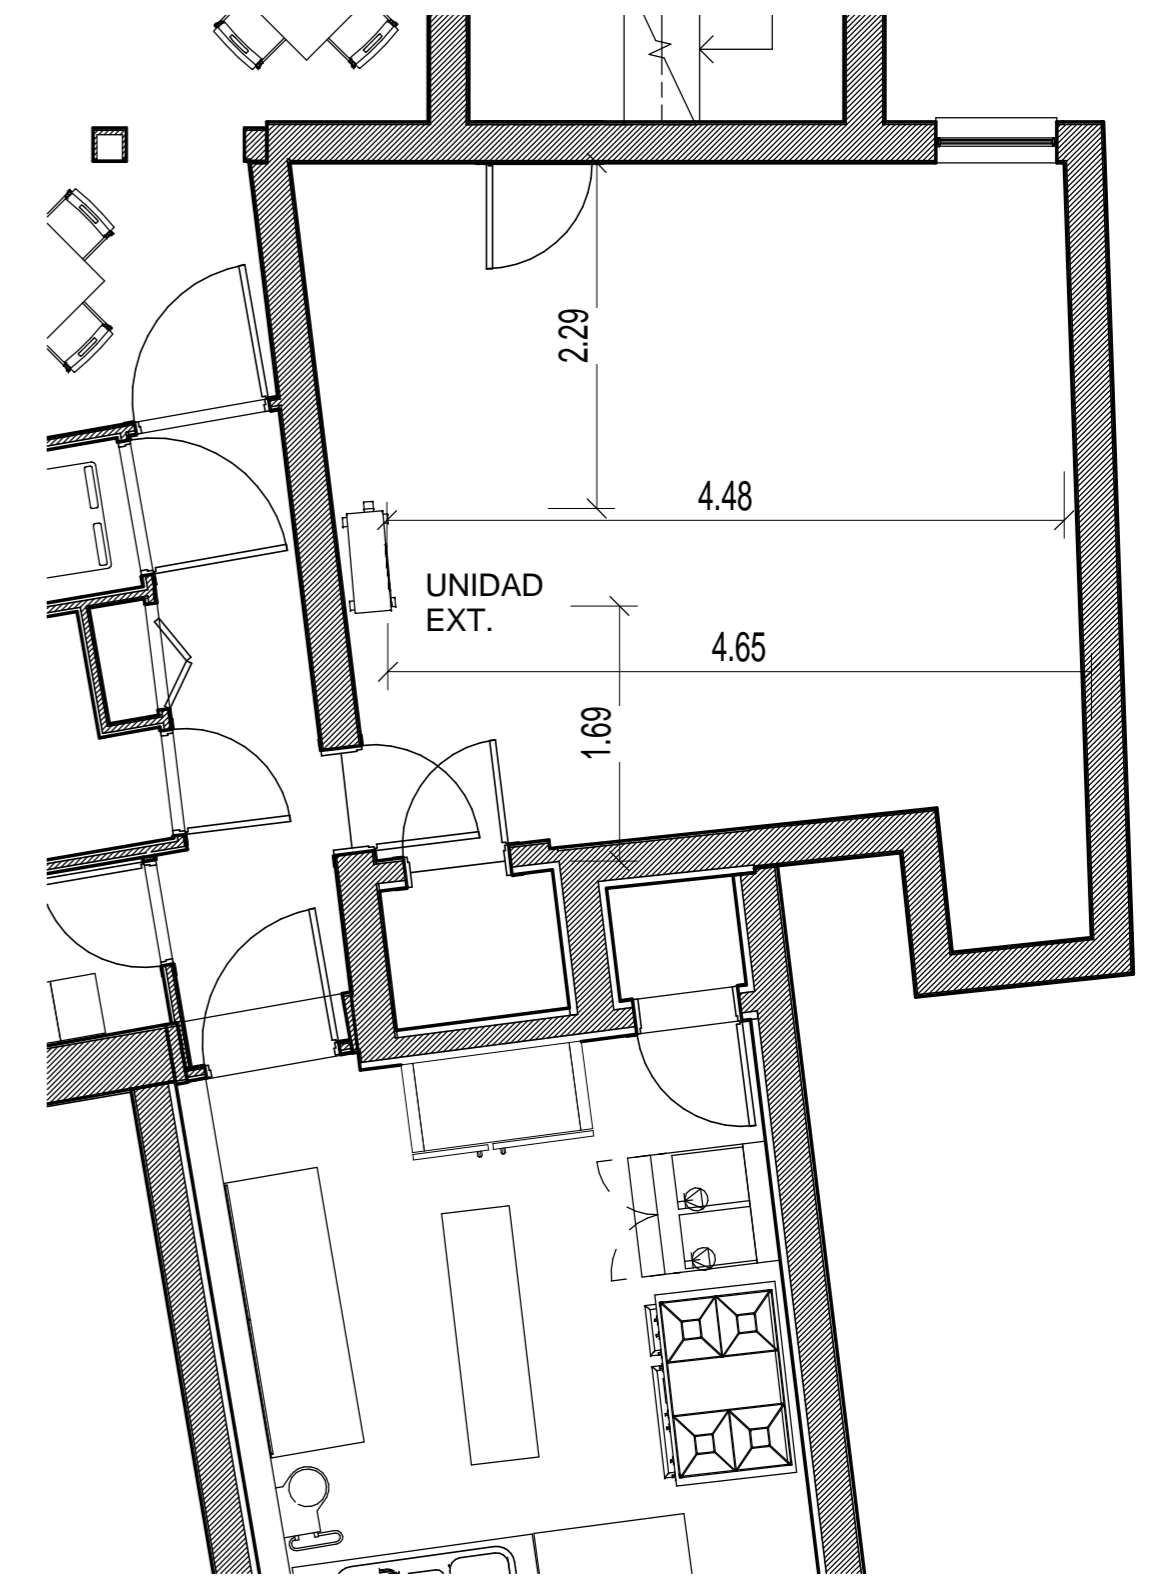

2 PLANTA PATIO
ER.12 1 : 50

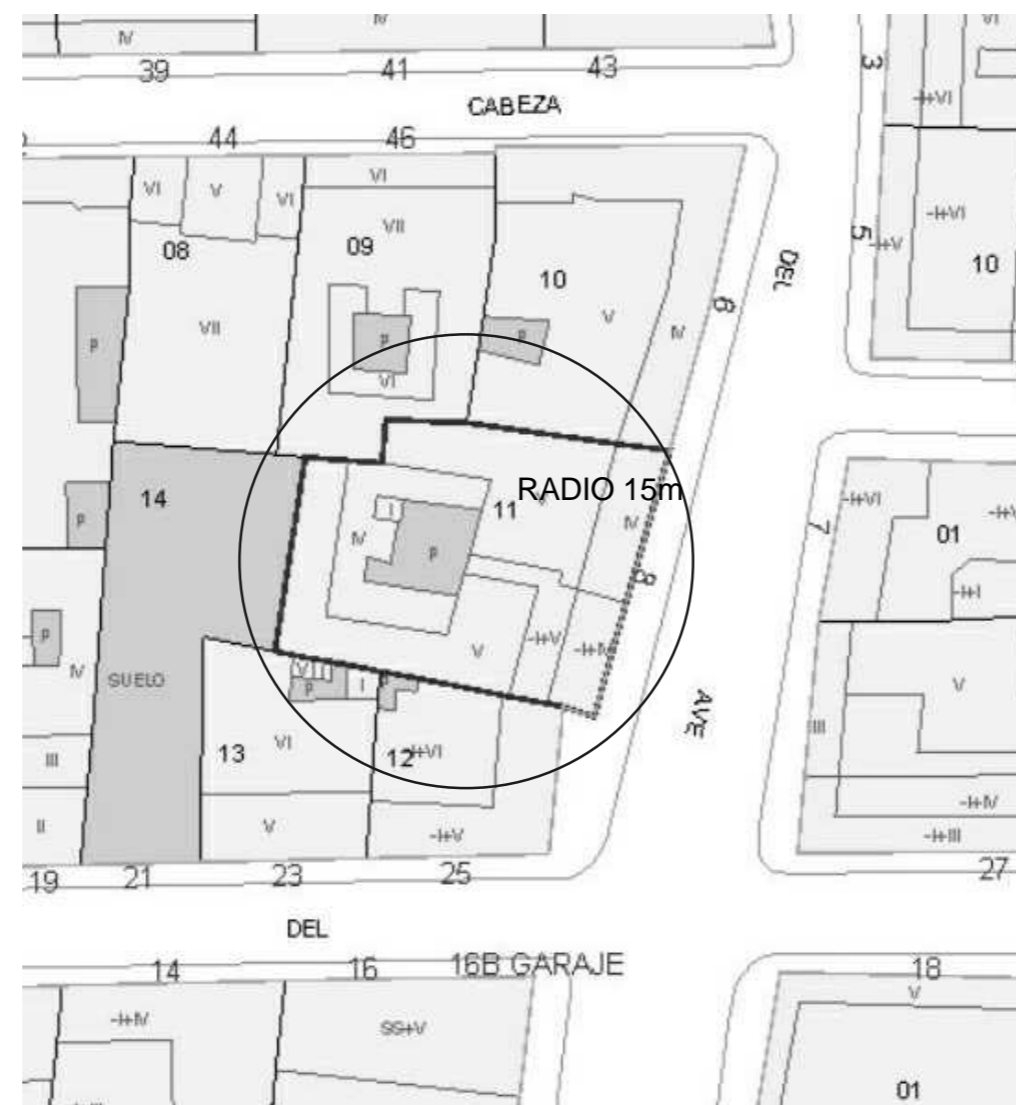

PROYECTO		PROYECTO DE ACTIVIDAD DE LOCAL PARA RESTAURANTE CON LAS OBRAS PRECISAS PARA SU ADAPTACIÓN <small>C/ AVE MARIA 8, MADRID</small>		
PROPIETARIO		DOÑA DOLORES GONZÁLEZ GARCÍA		
PLANO		VENTILACIÓN DE GASES Y AIRE ENRARECIDO. PLANTAS		
FECHA: ENERO 2010	ESCALA	Nº DE PROYECTO	03/09	Nº DE PLANO
DIBUJADO	COMPROBADO	VARIAS	SUSTITUYE A:	ER.12
LA PROPIEDAD	ENRIQUE CISNEROS CUESTA ARQUITECTO TÉCNICO COL. 6.983 <small>C/ REDONILLA 6, 28005 MADRID</small> <small>TFO. 677 55 17 34 FAX. 91 366 33 57</small> <small>ecisneros@arrakis.es</small>			EL ARQUITECTO TÉCNICO