



4 SECC. TRANSV. PATIO  
ER.13 1:50

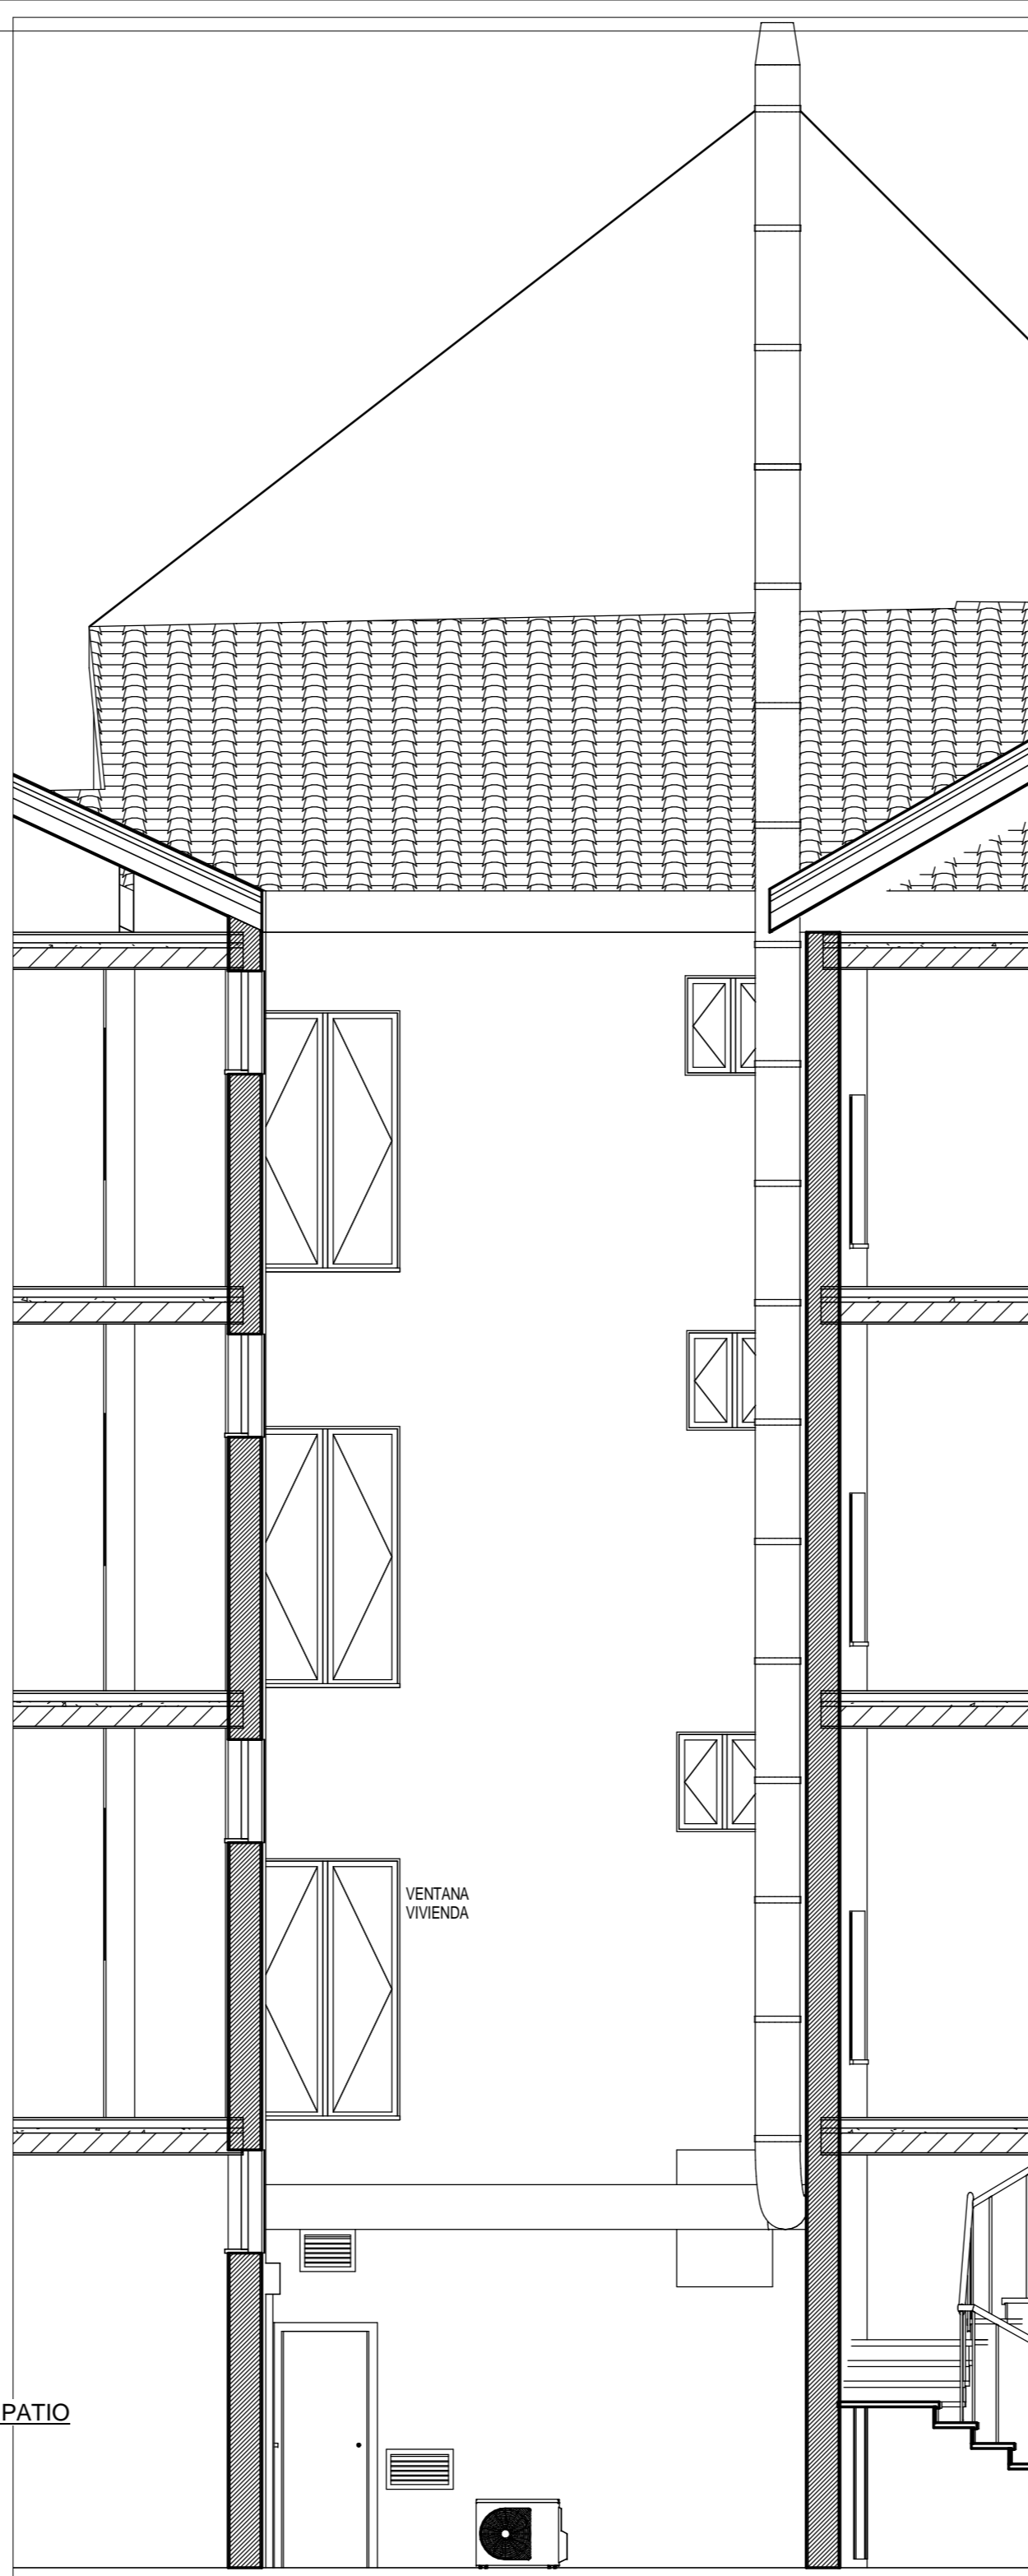

3 S. LONG. CHIMEN.  
ER.13 1:50

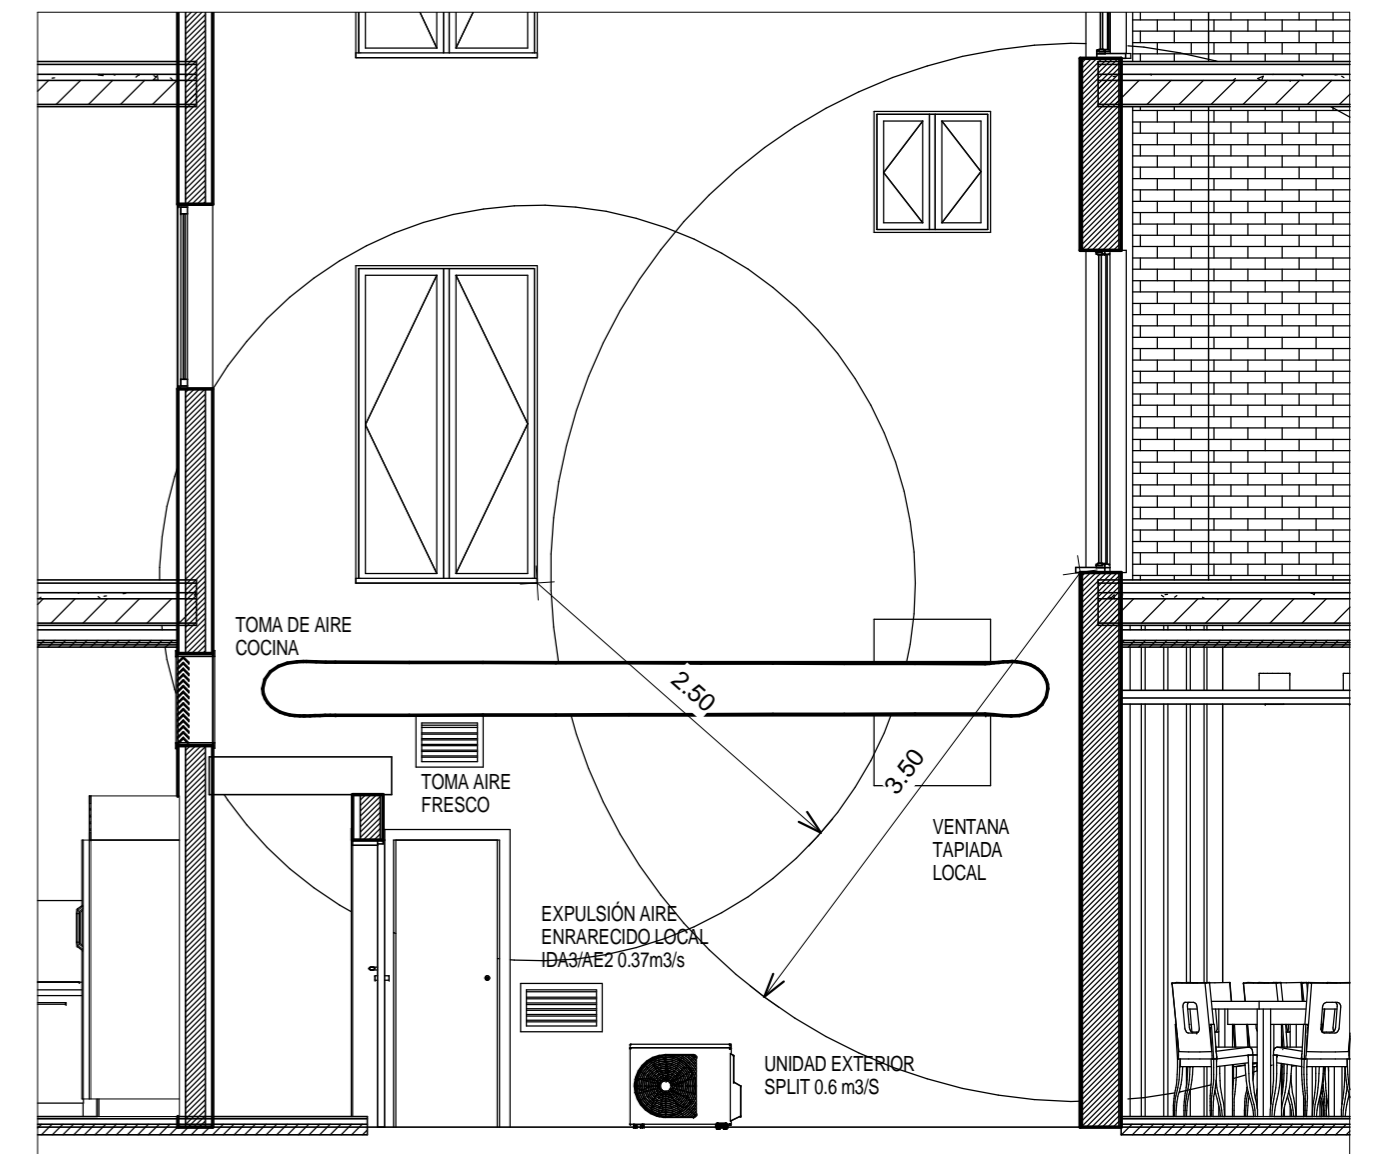

1 SECC. LONG. PATIO  
ER.13 1:50



2 SECC. TRANS. PATIO  
ER.13 1:50

<b>PROYECTO</b>		PROYECTO DE ACTIVIDAD DE LOCAL PARA RESTAURANTE CON LAS OBRAS PRECISAS PARA SU ADAPTACIÓN <small>C/ AVE MARIA 8, MADRID</small>			
<b>PROPIETARIO</b>		DOÑA DOLORES GONZÁLEZ GARCÍA			
<b>PLANO</b>		VENTILACIÓN DE GASES Y AIRE ENRARECIDO. SECCIONES			
FECHA: ENERO 2010	ESCALA	Nº DE PROYECTO	03/09	Nº DE PLANO	ER.13
DIBUJADO	COMPROBADO	1:50		SUSTITUYE A:	
LA PROPIEDAD		<b>ENRIQUE CISNEROS CUESTA</b> ARQUITECTO TÉCNICO COL. 6.983 <small>C/ REDONILLA 6, 28005 MADRID TFO. 677 55 17 34 FAX. 91 366 33 57 ecisneros@arrakis.es</small>		EL ARQUITECTO TÉCNICO	