


1 ALZADO
ER.15 1:20

2 Sección 0
ER.15 1:20

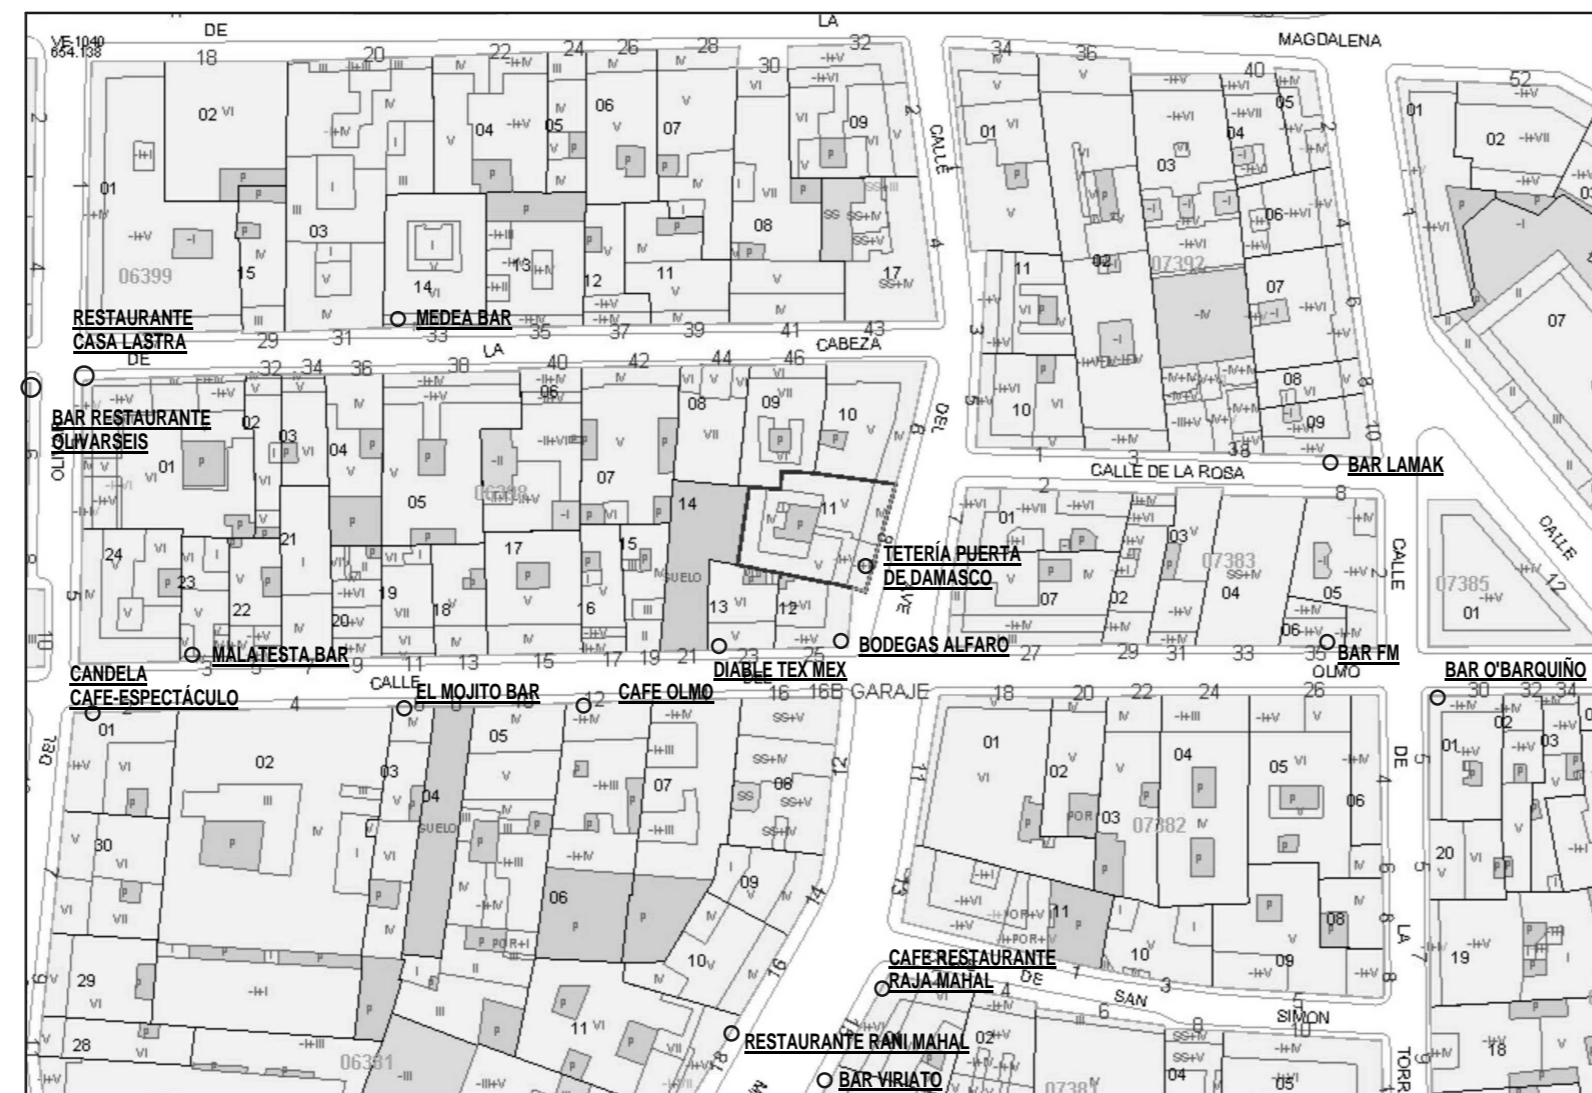

LOCALES DE EP-AR
CERCANOS

PROYECTO		PROYECTO DE ACTIVIDAD DE LOCAL PARA RESTAURANTE CON LAS OBRAS PRECISAS PARA SU ADAPTACIÓN C/ AVE MARIA 8, MADRID		
PROPIETARIO		DOÑA DOLORES GONZÁLEZ GARCÍA		
PLANO		PAISAJE URBANO. LOCALES EP-AR		
FECHA: ENERO 2010	ESCALA	Nº DE PROYECTO	03/09	Nº DE PLANO
DIBUJADO	COMPROBADO	S/E	SUSTITUYE A:	ER.15
LA PROPIEDAD	ENRIQUE CISNEROS CUESTA ARQUITECTO TÉCNICO COL. 6.983 C/ REDONILLA 6, 28005 MADRID TFO. 677 55 17 34 FAX. 91 366 33 57 ecisneros@arrakis.es			EL ARQUITECTO TÉCNICO