


EMPLAZAMIENTO C/ AVE MARÍA 8

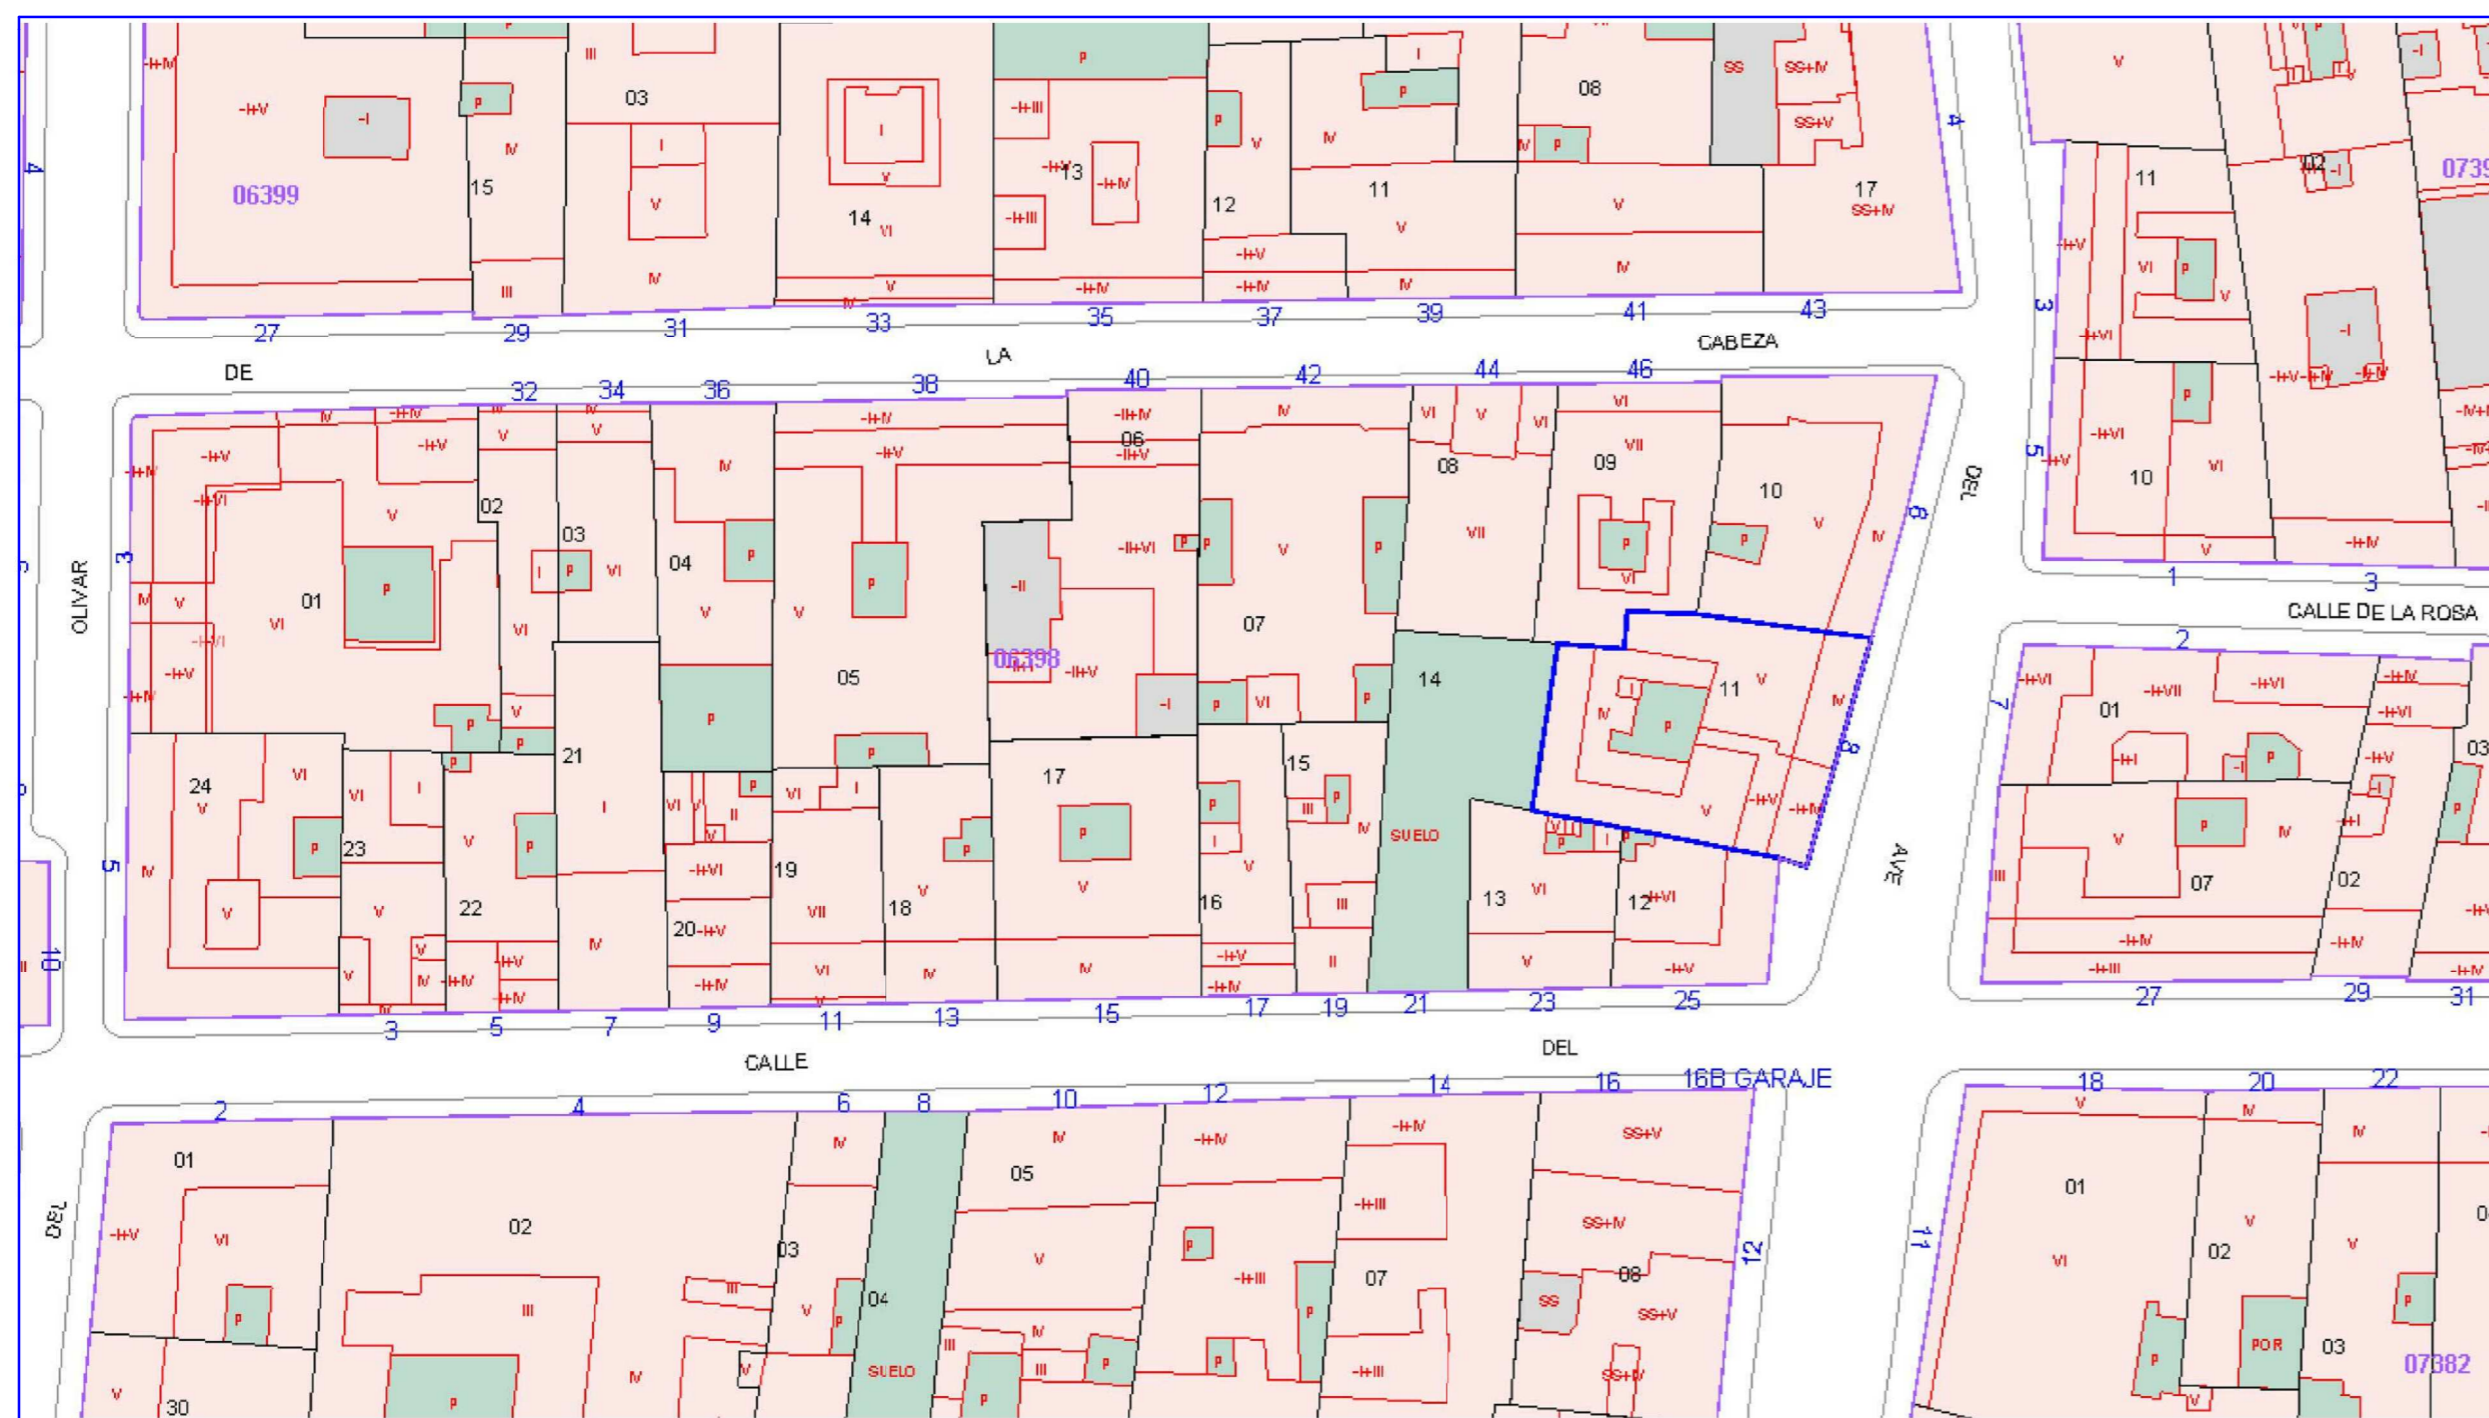

SITUACIÓN EN EL EDIFICIO

PROYECTO	PROYECTO DE ACTIVIDAD DE LOCAL PARA RESTAURANTE CON LAS OBRAS PRECISAS PARA SU ADAPTACIÓN C/ AVE MARÍA 8, MADRID		
PROPIETARIO	DOÑA DOLORES GONZÁLEZ GARCÍA		
PLANO	SITUACIÓN Y EMPLAZAMIENTO.FOTOS		
FECHA: ENERO 2010	ESCALA	Nº DE PROYECTO	03/09
DIBUJADO: COMPROBADO	S/E	SUSTITUYE A:	G.01
LA PROPIEDAD	ENRIQUE CISNEROS CUESTA ARQUITECTO TÉCNICO COL. 6.983 C/ REDONILLA 6, 28005 MADRID TFO. 677 55 17 34 FAX. 91 366 33 57 ecisneros@arrakis.es		EL ARQUITECTO TÉCNICO