
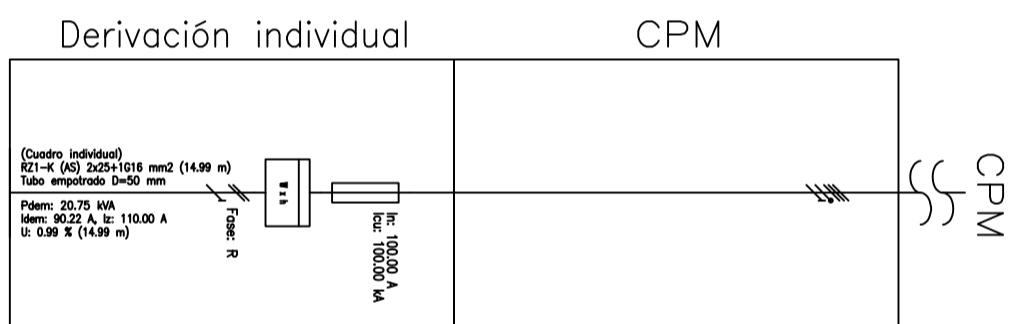


(Cuadro individual)

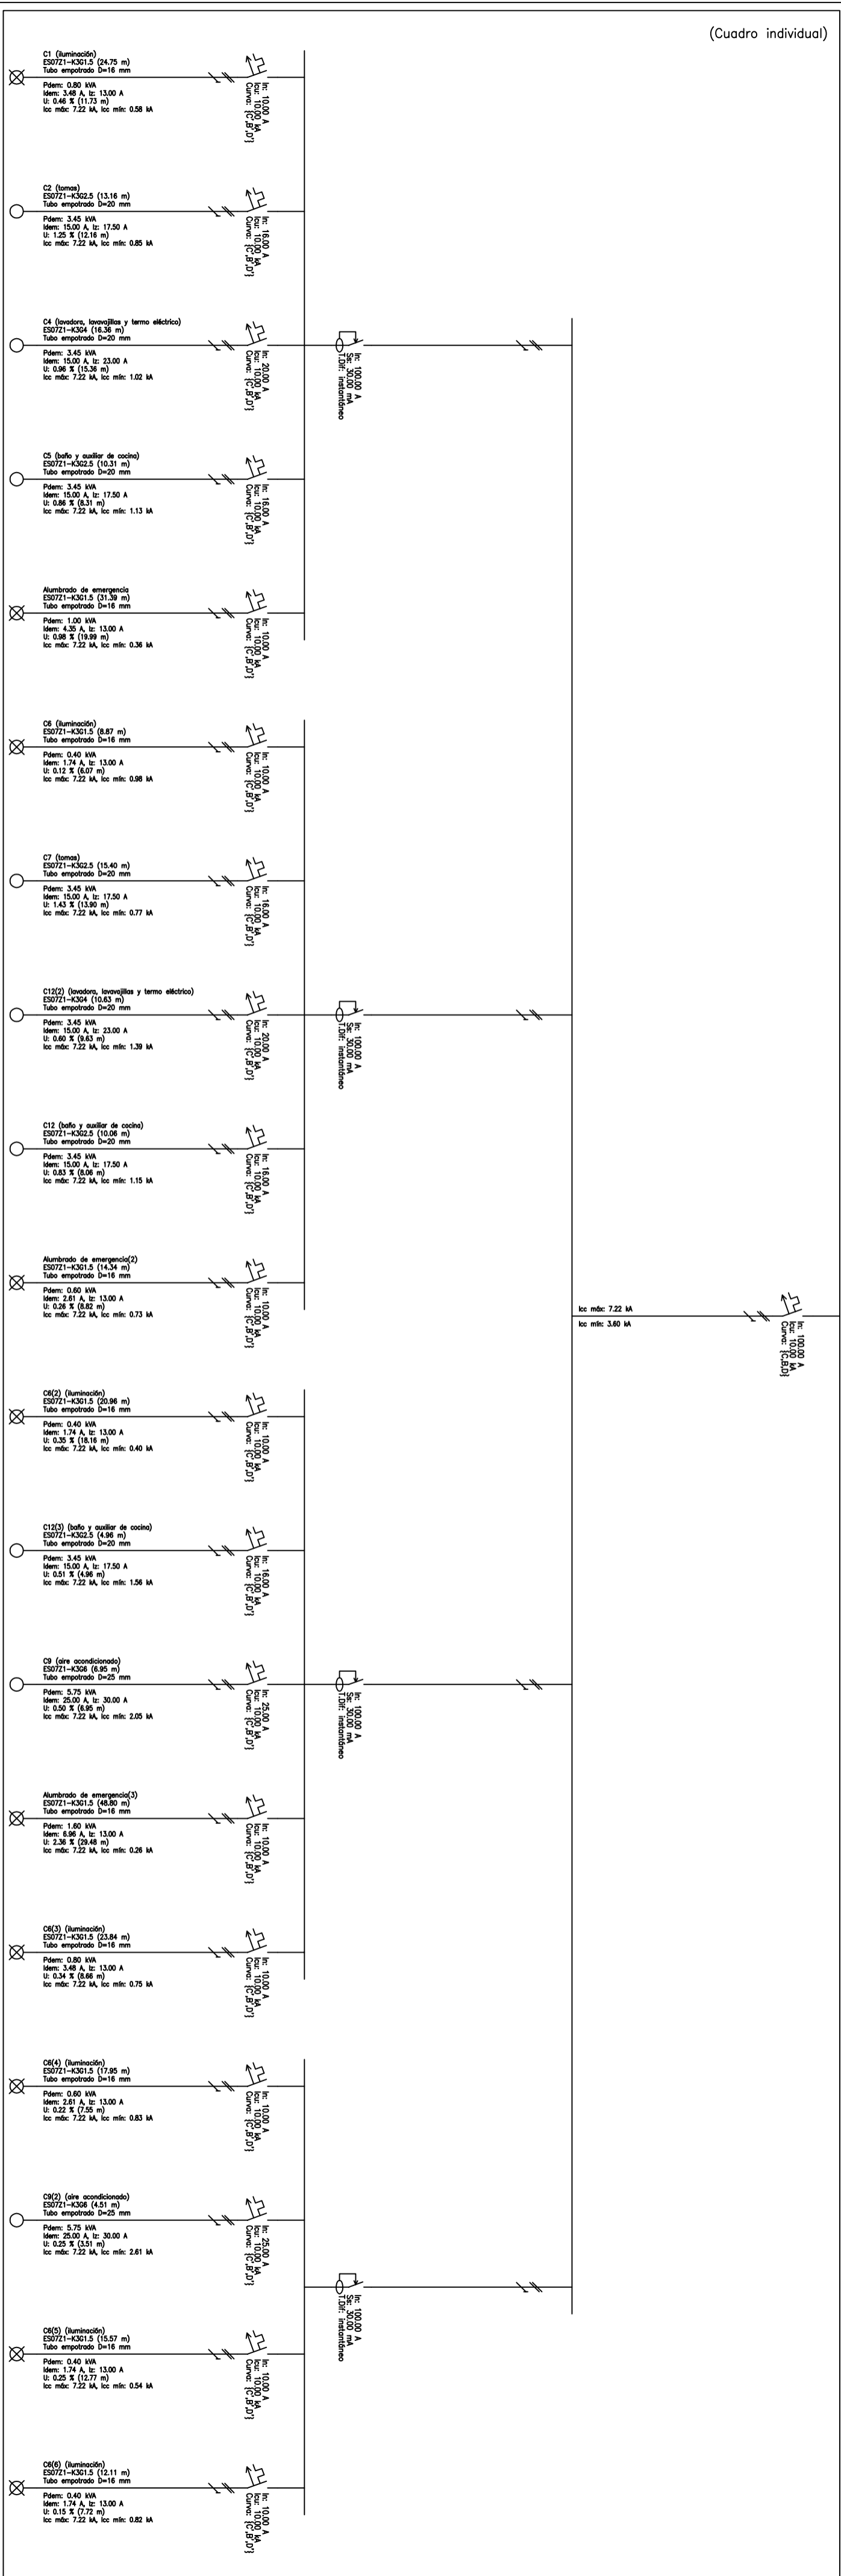

PROYECTO		PROYECTO DE ACTIVIDAD DE LOCAL PARA RESTAURANTE CON LAS OBRAS PRECISAS PARA SU ADAPTACION	
PROPIETARIO		DOÑA DOLORES GONZALEZ GARCIA	
PLANO			
FECHA:	ENERO 2010	ESCALA:	03/09
DIBUJADO:	COMPROBADO:	Nº DE PROYECTO:	03/09
		SUSTITUTE A:	ER.09
LA PROPIEDAD		EL ARQUITECTO TÉCNICO	
ENRIQUE CISNEROS CUESTA ARQUITECTO TÉCNICO C/RECONQUISTA 100 TFO. 077 56 17 34 FAX 01 986 33 57 ed@enricocisneros.com		COL. 6.983	